




CONVENÇÕES

-  ALINHAMENTO PREDIAL
-  PAVIMENTO EXISTENTE
-  GALERIA DE ÁGUAS PLUVIAIS A EXECUTAR
-  GALERIA DE ÁGUAS PLUVIAIS EXISTENTES

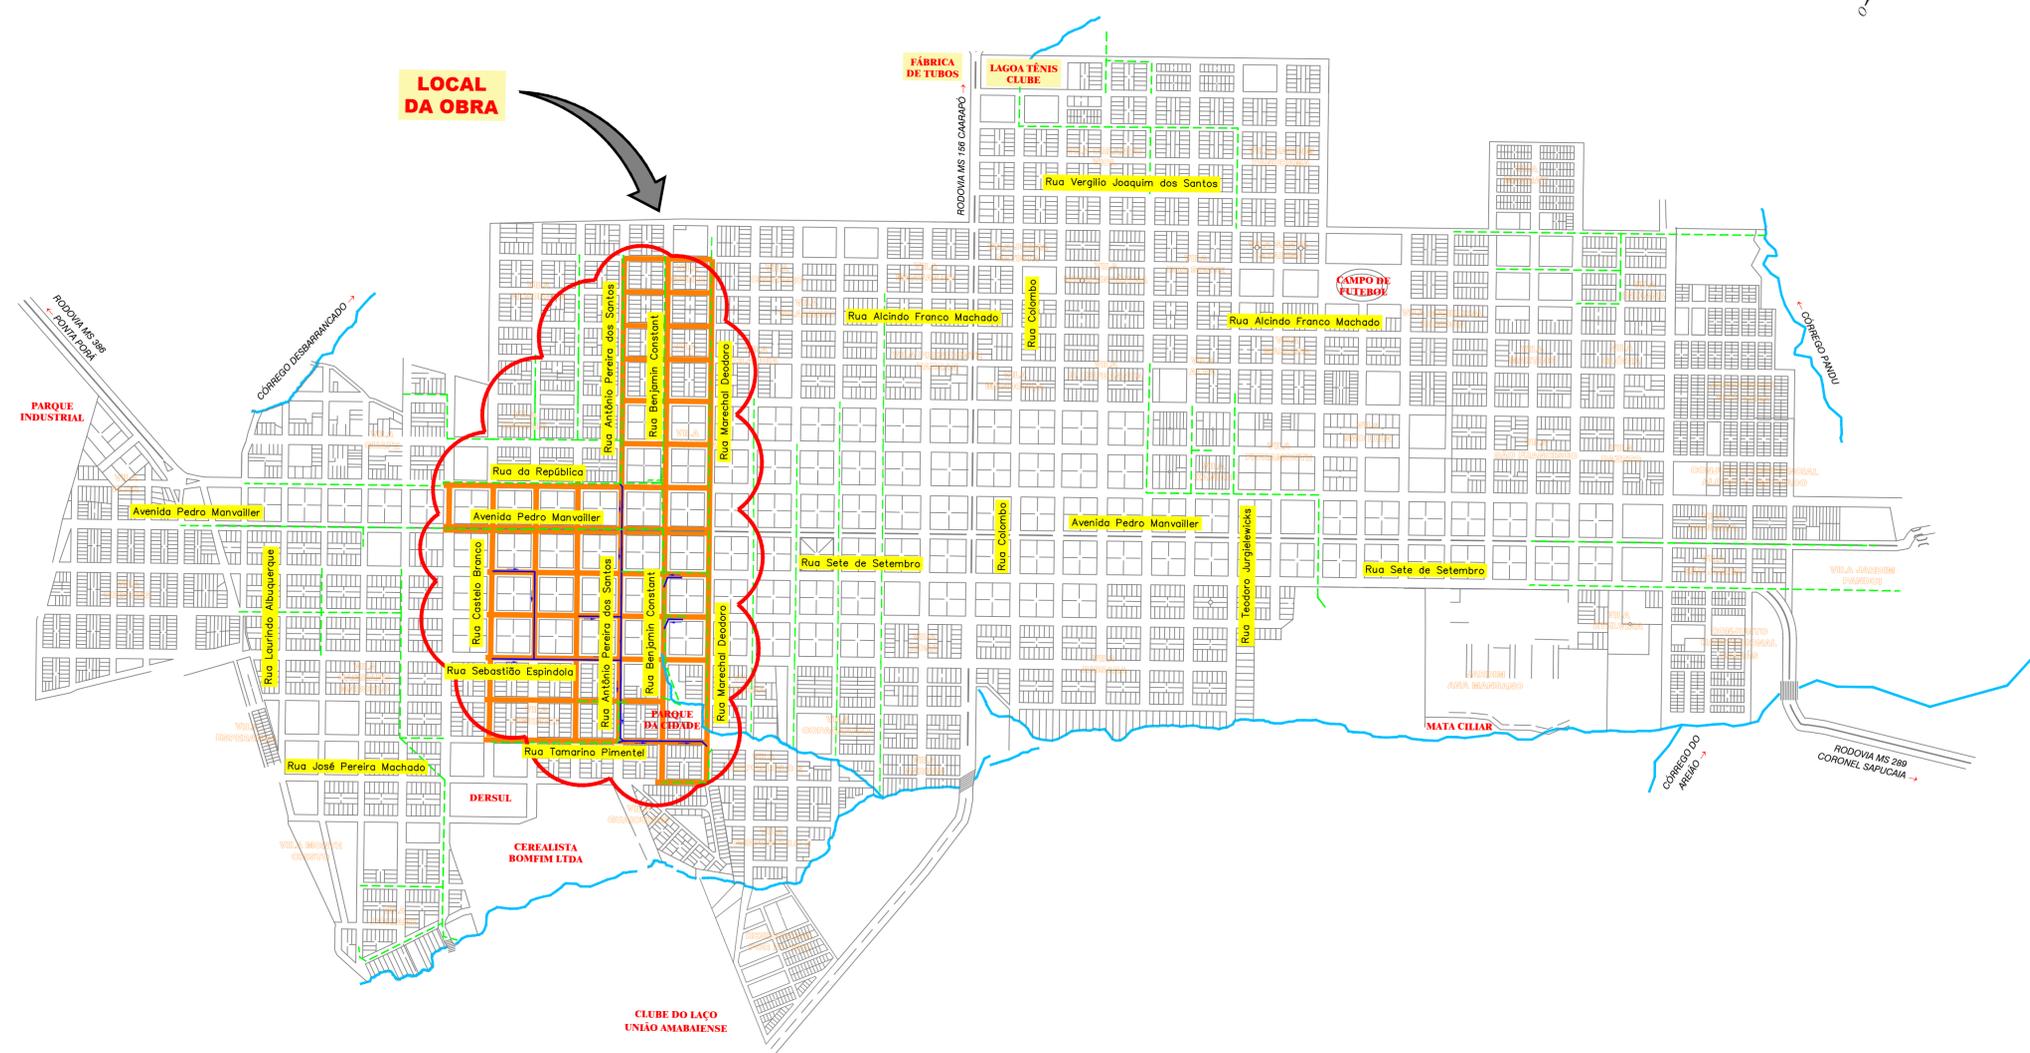

OBSERVAÇÕES

01 - ESTE DOCUMENTO É DE PROPRIEDADE DA PREFEITURA MUNICIPAL DE AMAMBAI / MS E NÃO PODE SER REPRODUZIDO OU USADO PARA QUALQUER FINALIDADE DIFERENTE DAQUELA PARA A QUAL ESTÁ SENDO FORNECIDO PELA SCHETTINI ENGENHARIA LTDA.;
 02 - DIREITOS AUTORAIS E PATRIMONIAIS RESERVADOS CONFORME: LEI 5988, ARTIGO 6º, ALÍNEA X, DE 14/12/1973; LEI 5194, ARTIGO 17º E 18º, DE 24/12/1996; RESOLUÇÃO CONFEA, Nº 260, DE 21/04/1979.

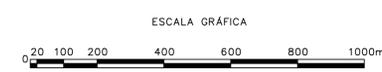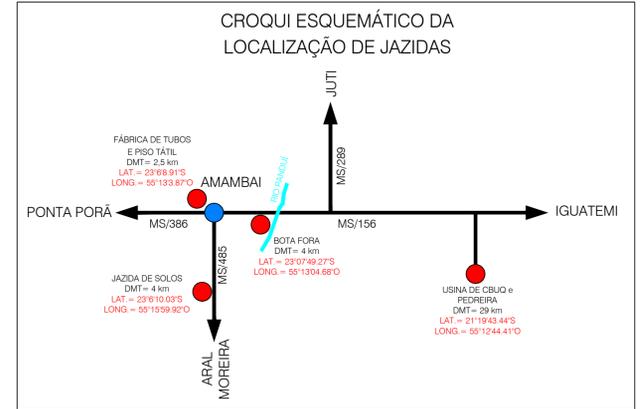

APROVAÇÃO

--	--	--	--	--

Nº DA REVISÃO	DATA	DESCRIÇÃO	ANALISADO	VISTO

AUTOR DO PROJETO:
 SCHETTINI ENGENHARIA LTDA
 CREA-MS: 3865
 RICARDO SCHETTINI FIGUEIREDO
 ENGENHEIRO CIVIL
 CREA-RJ: 52.656/D - VISTO-MS 2900
 Rua Dr. Paulo Machado, 1092
 Jardim Autonomista - CEP 79021-300
 Fone (67) 3042-0681 - Campo Grande, MS
 E-mail: contato@schettini.eng.br

CONTRATANTE:
 PREFEITURA MUNICIPAL: AMAMBAI / MS
 UNIDADE GESTORA: DIR. DE INFRAESTRUTURA
 CNPJ: 03.568.433/0001-36
 VISTO E ACETTO
 ESTA ACEITAÇÃO NÃO ISENTA A CONTRATADA DAS RESPONSABILIDADES E OBRIGAÇÕES ESTABELECIDAS NO CONTRATO

CONTRATANTE:
 PREFEITURA MUNICIPAL DE AMAMBAI / MS

CONTRATADA:
 INFRAESTRUTURA URBANA DE IMPLANTAÇÃO ASFÁLTICA, SISTEMA DE DRENAGEM DE ÁGUAS PLUVIAIS, ACESSIBILIDADE E SINALIZAÇÃO VIÁRIA E RESTAURAÇÃO DE PAVIMENTO

AUTOR DO PROJETO:


PROJETO EXECUTIVO
 MAPA DE LOCALIZAÇÃO DA OBRA E JAZIDAS
 DATA DE EMISSÃO:
 JULHO/2021
 ESCALA:
 1:10.000